





Atouts:

- Terrasse et jardin privatifs
- Cuisine moderne incluse
- Lumineux et fonctionnel
- Prestations de qualité
- Cadre de vie paisible, proche de la nature

Descriptif

Lot 2 – Villa 4 | 3.5 pièces – Vérossaz

Situé dans un environnement calme et verdoyant, cet appartement offre 116,46 m² habitables, un jardin privatif de 267 m², une terrasse de 24 m², deux galeries de 13m2 et 21 m2 ainsi qu'un balcon de 14 m2 dans un chalet-villa de 2 logements.

L'intérieur se compose d'un séjour lumineux avec salle à manger et cuisine ouverte entièrement équipée, 2 chambres et 2 salles d'eau modernes.

Cet appartement dispose d'une excellente isolation, d'un chauffage au sol par pompe à chaleur pour un confort optimal toute l'année.

Prix: Frs 690'000.--

2 x places de parc extérieures Frs 20'000.--

























Construction de 9 villas d'habitation 1891 Vérossaz Les Haussex EVECUTION PASA ECHELLE Version du : 28 07 2025 Villa 4 - LOT 2 - Rez supérieur

 VB CREATION SA
 Succursale :


 Rue des Colombes 11
 Rue de la Gare 2

 1868 Collombey
 1312 Eclépens

 Tél.: +41(0)24 471 52 70
 Tél.: +41(0)21 866 10 14

 Info@vbcreation.ch
 www.vbcreation.ch

		EXECUTION	PAS A ECHELLE	version du :	28.07.2025
Dossier n°:	22004	Dates de modifications :			
Parcelle n°	3131				
Créé le :					
Dessiné par :	AP				A3 / 42 x 29,

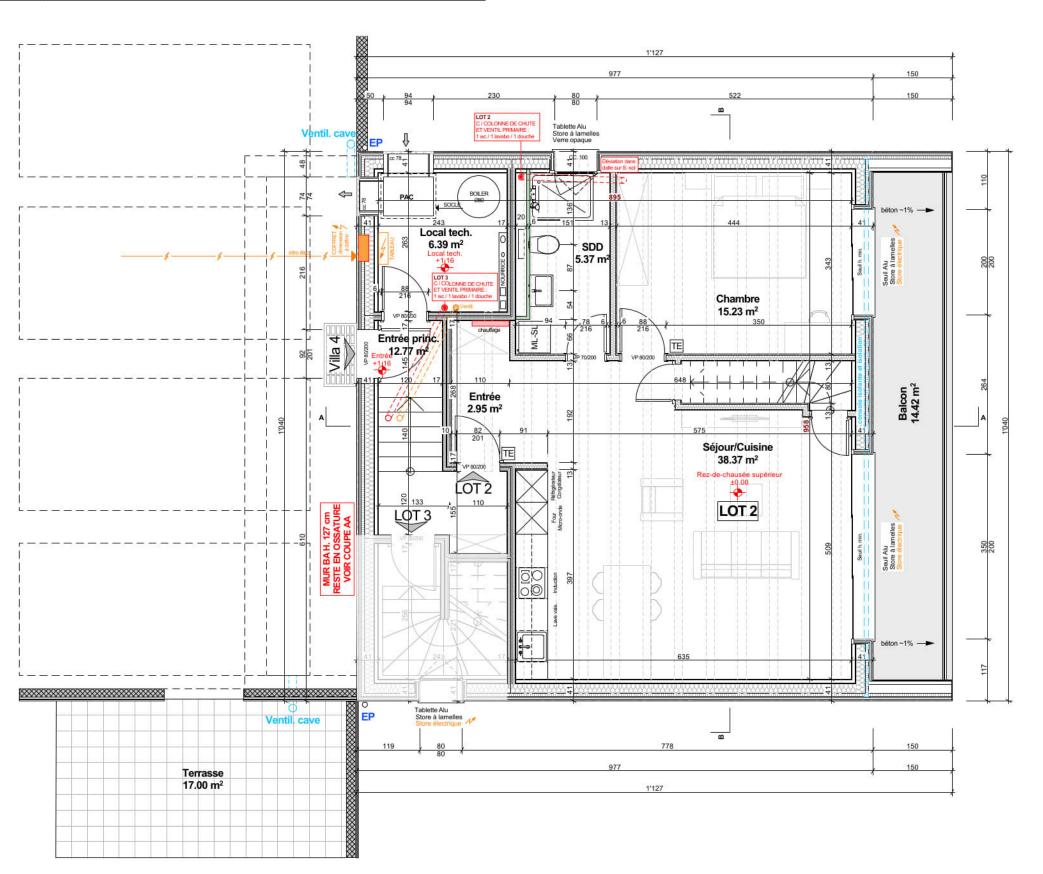

Local tech.		
S:	6.39 m ²	
Sol:	Carrelage	
Mur:	Peinture	
Plaf.:	Lissé	
Commun	FF: +1.16	
	FB: +1.02	

Entrée	
S:	6.59 m ²
Sol:	Carrelage
Mur:	Peinture
Plaf.:	Lissé
LOT 2	FF: ±0.00
LOTZ	FB: -0.12

	V -3000 -00000
Séjou	/Cuisine
S:	38.37 m ²
Sol:	Carrelage
Mur:	Peinture
Plaf.:	Lissé
LOT 2	FF: ±0.00
LUIZ	FB: -0.12

Entrée	
S:	2.95 m ²
Sol:	Carrelage
Mur:	Peinture
Plaf.:	Lissé
LOT 2	FF: ±0.00
LUIZ	FB: -0.12

ore
15.23 m ²
Parquet
Peinture
Lissé
FF: ±0.00
FB: -0.12

5.37 m ²
Carrelage
Carrelage
Lissé
FF: ±0.00
FB: -0.12

Construction de 9 villas d'habitation 1891 Vérossaz Les Haussex Villa 4 - LOT 2 - Mezzanine

 VB CREATION SA
 Succursale :


 Rue des Colombes 11
 Rue de la Gare 2

 1868 Collombey
 1312 Eclépens

 Tél.: +41(0)24 471 52 70
 Tél.: +41(0)21 866 10 14

 info@vbcreation.ch
 www.vbcreation.ch

	EXECUTION	PAS A ECHELLE	Version du :	10.07.2025
Dossier n°: 22004	Dates de modifications :			
Parcelle n° 3131				
Créé le :				
Dessiné par : AP				A3 / 42 x 29

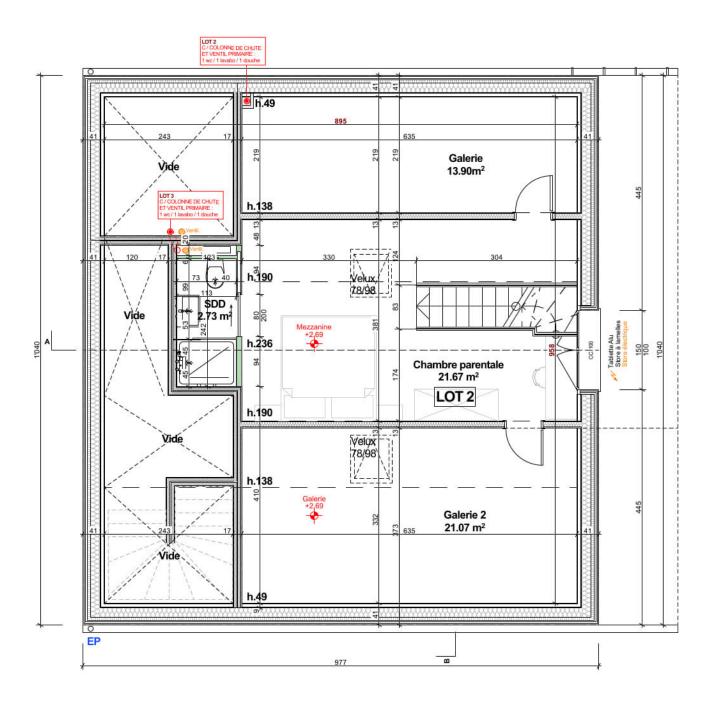


Chambre		
S:	21.67 m ²	
Sol:	Plancher bois	
Mur:	Peinture	
Plaf.:	Lambrissage	
LOT 2	FF: ±0.00	
LUI 2	FB: -0.18	

SDD		
S:	2,73 m ²	
Sol:	Carrelage	
Mur:	Carrelage	
Plaf.:	Lambrissage	
LOT 2	FF: ±0.00	
	FB: -0.18	

Galerie		
S:	13.90 m ²	
Sol:	Plancher bois	
Mur:	Peinture	
Plaf.:	Lambrissage	
LOT 2	FF: ±0.00	
	FB: -0.18	


Galerie 2		
S:	21.07 m ²	
Sol:	Plancher bois	
Mur:	Peinture	
Plaf.:	Lambrissage	
LOT 2	FF: ±0.00	
	FB: -0.18	

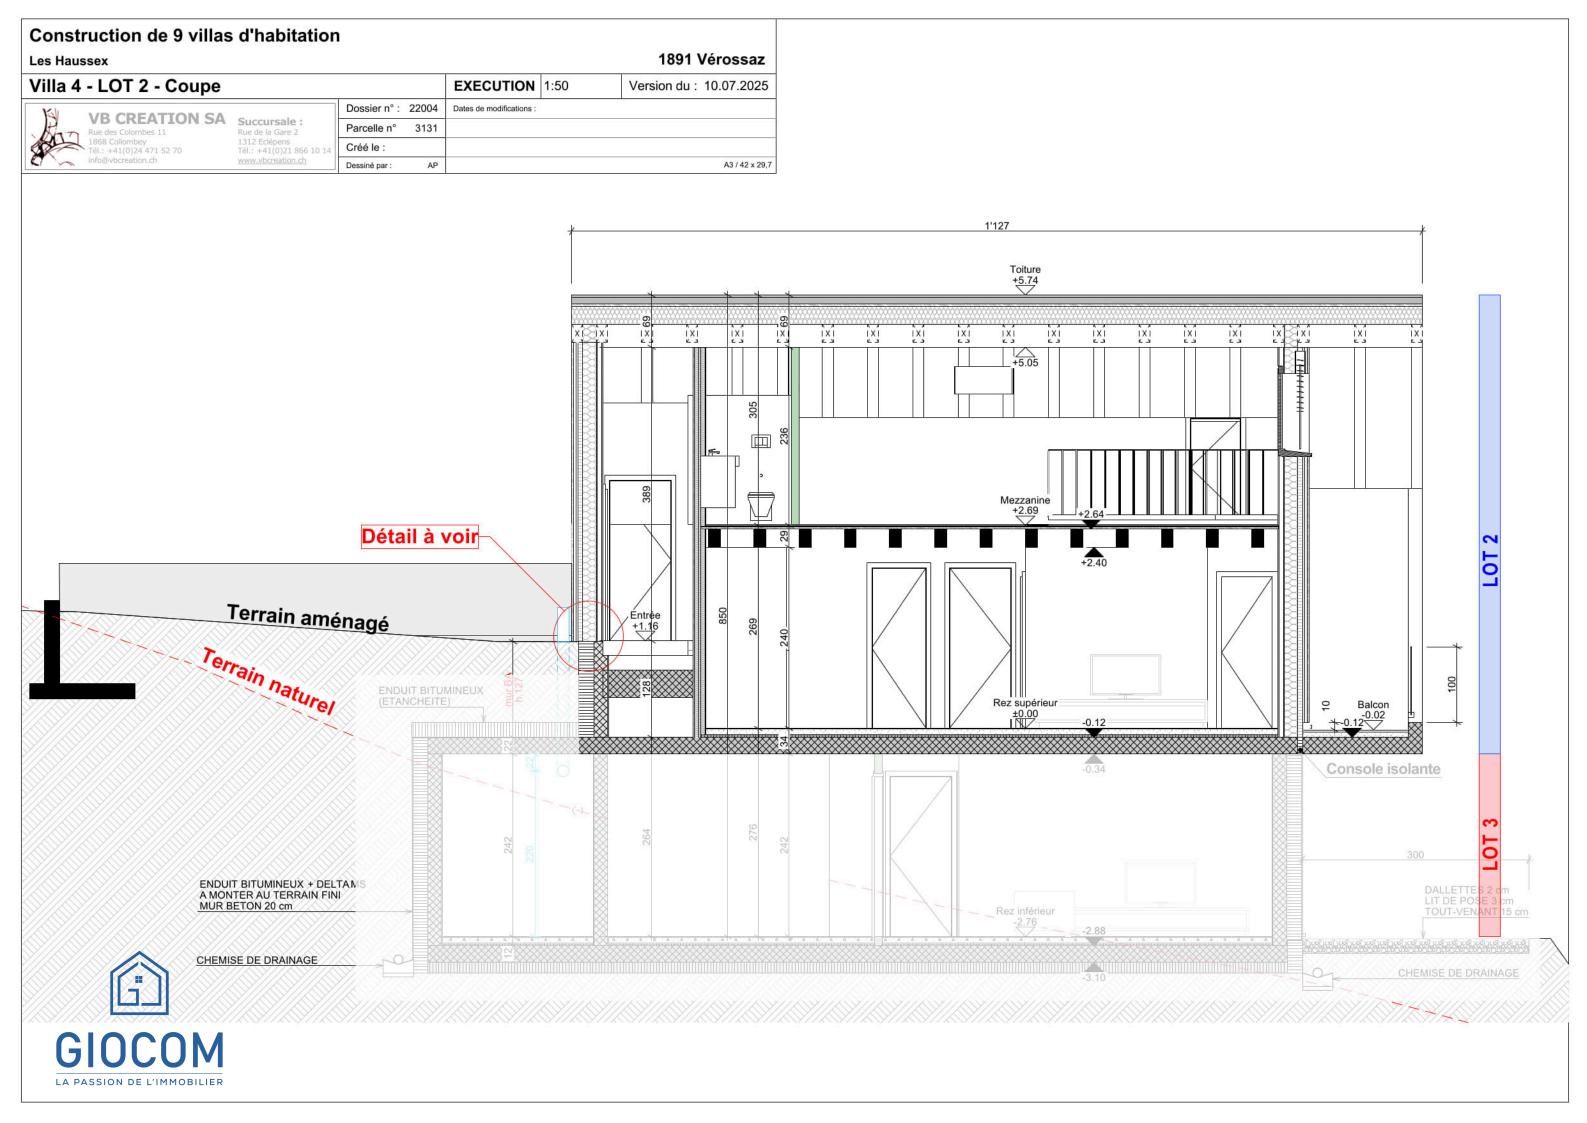

Construction de 9 villas d'habitation 1891 Vérossaz Les Haussex Villa 4 - LOT 2 - Façade Est EXECUTION 1:100 Version du : 10.07.2025 VB CREATION SA Succursale : Rue des Colombes 11 Rue de la Gare 2 1868 Collombey 1312 Eclépens Tél.: +41(0)24 471 52 70 Tél.: +41(0)21 866 10 13 Info@vbcreation.ch www.vbcreation.ch Dossier n°: 22004 Dates de modifications : Parcelle n° 3131 Créé le :

AP

Dessiné par :

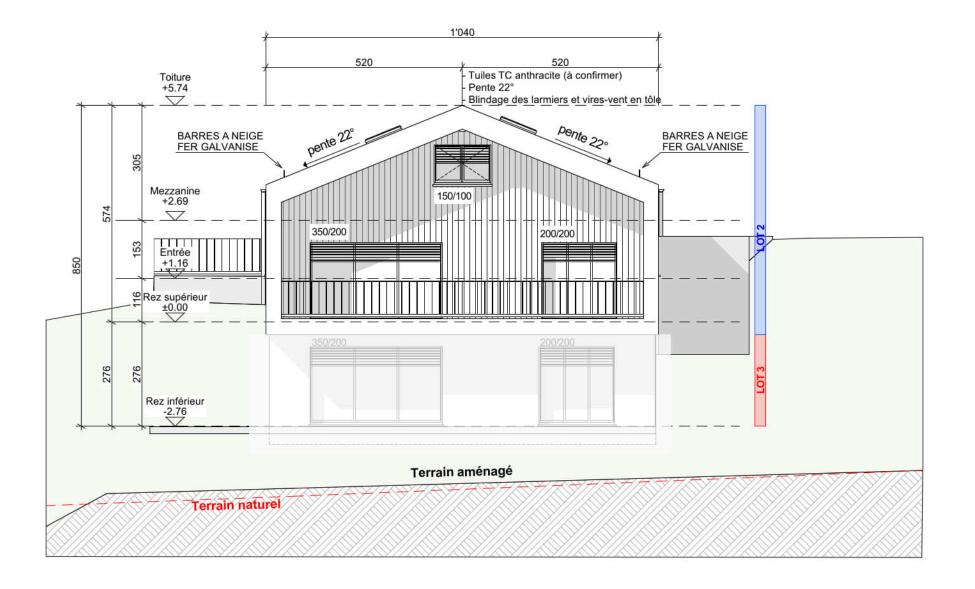


A3 / 42 x 29,7



Construction de 9 villas d'habitation 1891 Vérossaz Les Haussex Villa 4 - LOT 2 - Façade Nord EXECUTION 1:100 Version du : 10.07.2025 VB CREATION SA Succursale : Rue des Colombes 11 Rue de la Gare 2 1868 Collombey 1312 Eclépens Tél.: +41(0)24 471 52 70 Tél.: +41(0)21 866 10 14 Info@vbcreation.ch www.vbcreation.ch Dossier n°: 22004 Parcelle n° 3131

AP

Créé le : Dessiné par :

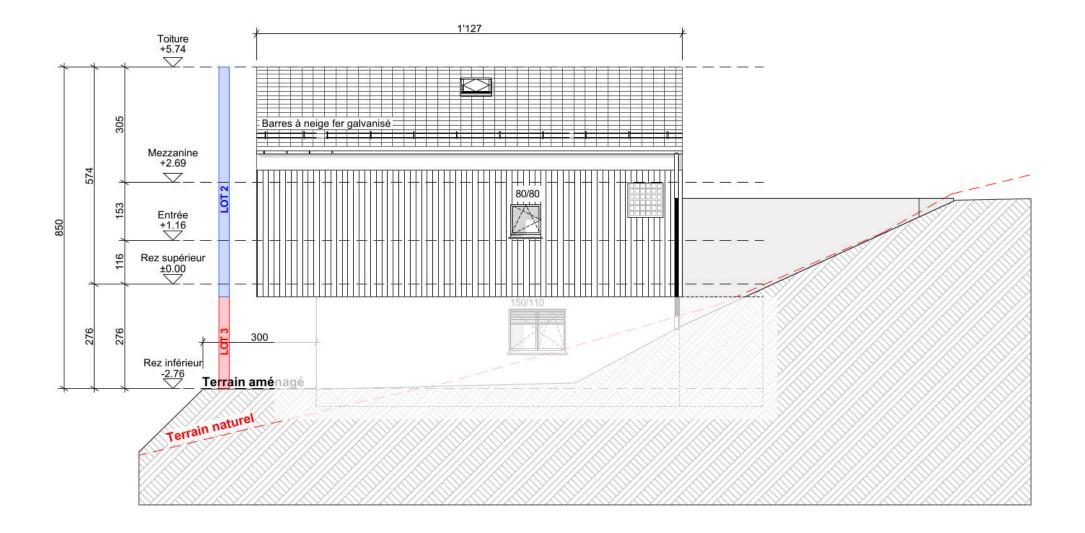


A3 / 42 x 29,7



Construction de 9 villas d'habitation 1891 Vérossaz Les Haussex EXECUTION 1:100 Villa 4 - LOT 2 - Façade Ouest Version du : 10.07.2025 VB CREATION SA Succursale : Rue des Colombes 11 Rue de la Gare 2 1868 Collombey 1312 Eclépens Tél.: +41(0)24 471 52 70 Tél.: +41(0)21 866 10 1/4 Info@vbcreation.ch www.vbcreation.ch Dossier n°: 22004 Dates de modifications : Parcelle n° 3131 Créé le :

AP


Dessiné par :

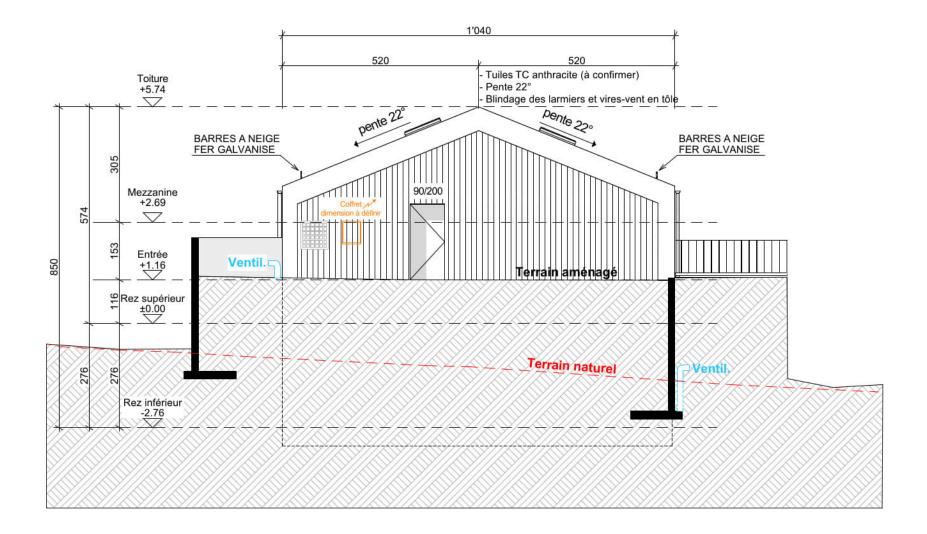

A3 / 42 x 29,7



Construction de 9 villas d'habitation Les Haussex Villa 4 - LOT 2 - Façade Sud EXECUTION 1:100 Version du : 10.07.2025 VB CREATION SA Rue des Colombes 11 1868 Collombey Tél: +41(0)24 471 52 70 Info@vbcreation.ch VB CREATION SA Rue de la Gare 2 1312 Ectépens Tél: +41(0)21 866 10 14 Www.vbcreation.ch Parcelle n° 3131 Créé le : Dessiné par : AP A3/42 x 29,7

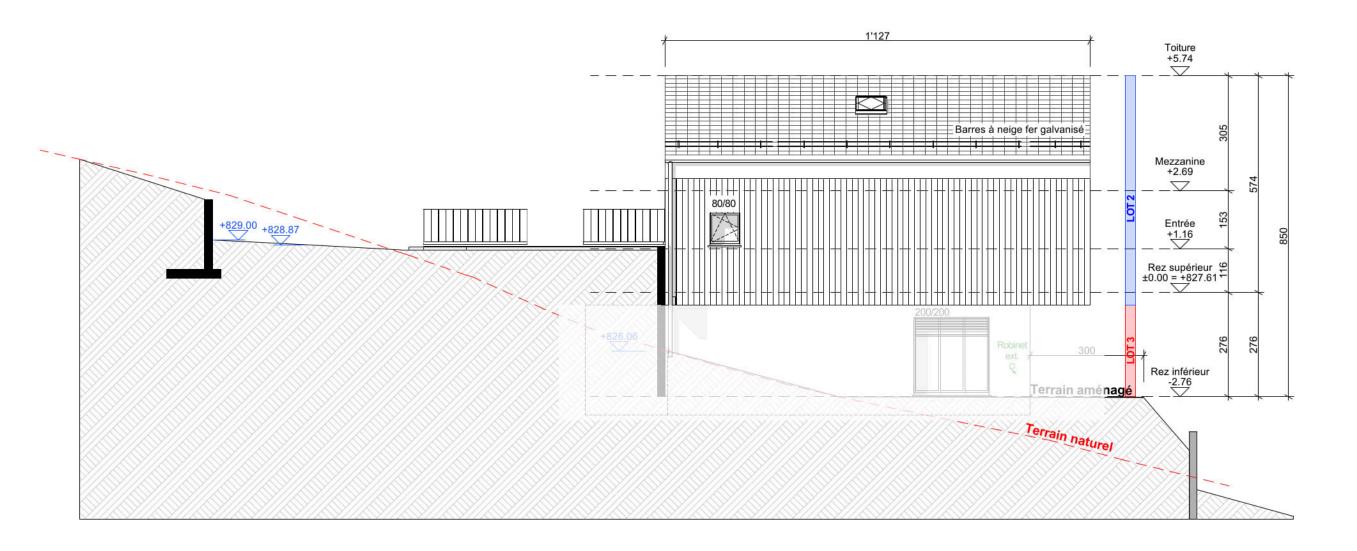







APPARTEMENT VILLA 4 - LOT 2

Avendre

Descriptif



2 chambres



2 salle d'eau



1 Cuisine



Jardin privatif 267 m2



Terrasse 24 m2



Balcon 14 m2



Galerie 13m2 et 21m2



- Appartement 3,5 pces
- 2 x places de parc

- FRS 690'000.--
- → FRS 20'000.--



Surface brute habitable: 116,46 m2 Surface de vente brute: 123,66 m2 Surface total terrain: 290,50 m2



Contact:

Giocom Sàrl Rte de la raffinerie 16 A 1893 Muraz

Info@giocom.ch 078/728.90.90