





Descriptif

Lot 3 – Villa 4 | 3.5 pièces – Vérossaz

Situé dans un environnement calme et verdoyant, cet appartement offre 120,69 m² habitables, un jardin privatif de 35 m², une terrasse de 20 m² dans un chalet-villa de 2 logements.

L'intérieur se compose d'un séjour lumineux avec salle à manger et cuisine ouverte entièrement équipée, de 2 chambres, 1 salle d'eau moderne.

Atouts:

- Terrasse et jardin privatifs
- Cuisine moderne incluse
- Lumineux et fonctionnel
- Prestations de qualité
- Cadre de vie paisible, proche de la nature

Cet appartement dispose d'une excellente isolation, d'un chauffage au sol par pompe à chaleur pour un confort optimal toute l'année.

Prix: Frs 760'000.--

2 x places de parc extérieures Frs 20'000.--

























Construction de 9 villas d'habitation

1891 Vérossaz Les Haussex

Villa 4 - LOT 3 - Rez inférieur

 VB CREATION SA
 Succursale :


 Rue des Colombes 11
 Rue de la Gare 2

 1868 Collombey
 1312 Ectépens

 Tél.: +41(0)24 471 52 70
 Tél.: +41(0)21 866 10 14

 Info@vbcreation.ch
 www.vbcreation.ch

		EXECUTION	PAS A ECHELLE	Version du :	28.07.2025
Dossier n°:	22004	Dates de modifications :			
Parcelle n°	3131				
Créé le :					
Dessiné par :	AP				A3 / 42 x 29,

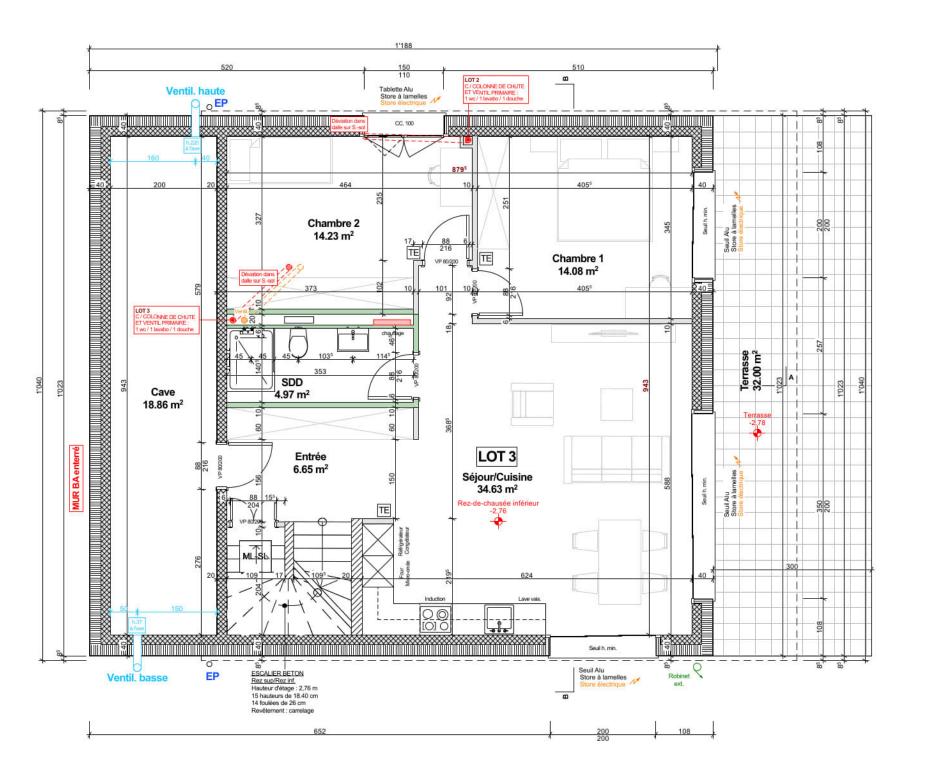

Entrée	
S:	6.65 m ²
Sol:	Carrelage
Mur:	Peinture
Plaf.:	Lissé
LOTA	FF: -2.76
LOT 3	FB: -2.88

Séjour/Cuisine		
S:	34.62 m ²	
Sol:	Carrelage	
Mur:	Peinture	
Plaf.:	Lissé	
LOT 3	FF: -2.76	
	FB: -2.88	

Chambre 1	
S:	14.08 m ²
Sol:	Parquet
Mur:	Peinture
Plaf.:	Lissé
OTA	FF: -2.76
LOT 3	FB: -2.88

S:	14.23 m ²
Sol:	Parquet
Mur:	Peinture
Plaf.:	Lissé
LOT 3	FF: -2.76
LUIS	FB: -2.88

SDD	
S:	4.97 m ²
Sol:	Carrelage
Mur:	Carrelage
Plaf.:	Lissé
LOT 3	FF: -2.76
	FB: -2.88

Cave	
S:	18.86 m ²
Sol :	Carrelage
Mur:	Peinture
Plaf.:	Lissé
LOT 3	FF: -2.76
	FB: -2.88

Construction de 9 villas d'habitation

Les Haussex 1891 Vérossaz

Villa 4 - LOT 3 - Rez supérieur

 VB CREATION SA
 Dossier n°: 22004
 Dates de modif

 Rue des Colombes 11
 Rue de la Gare 2
 Parcelle n°
 3131

 1868 Collombey
 1312 Eclépens
 Tél.: +41(0)21 866 10 14
 Créé le :

 Info@vbcreation.ch
 www.vbcreation.ch
 Dessiné par :
 AP

 Dossier n° : 22004
 Dates de modifications :


 Parcelle n° 3131
 3131

 Créé le :
 AP


 Dessiné par : AP
 A3 / 42 x 29,7


EXECUTION PASA ECHELLE Version du : 28.07.2025

| Local tech. | S : 6.39 m² |
| Sol : Carrelage |
| Mur : Peinture |
| Plaf. : Lissé |
| Commun | FF: +1.16 |
| FB: +1.02 |

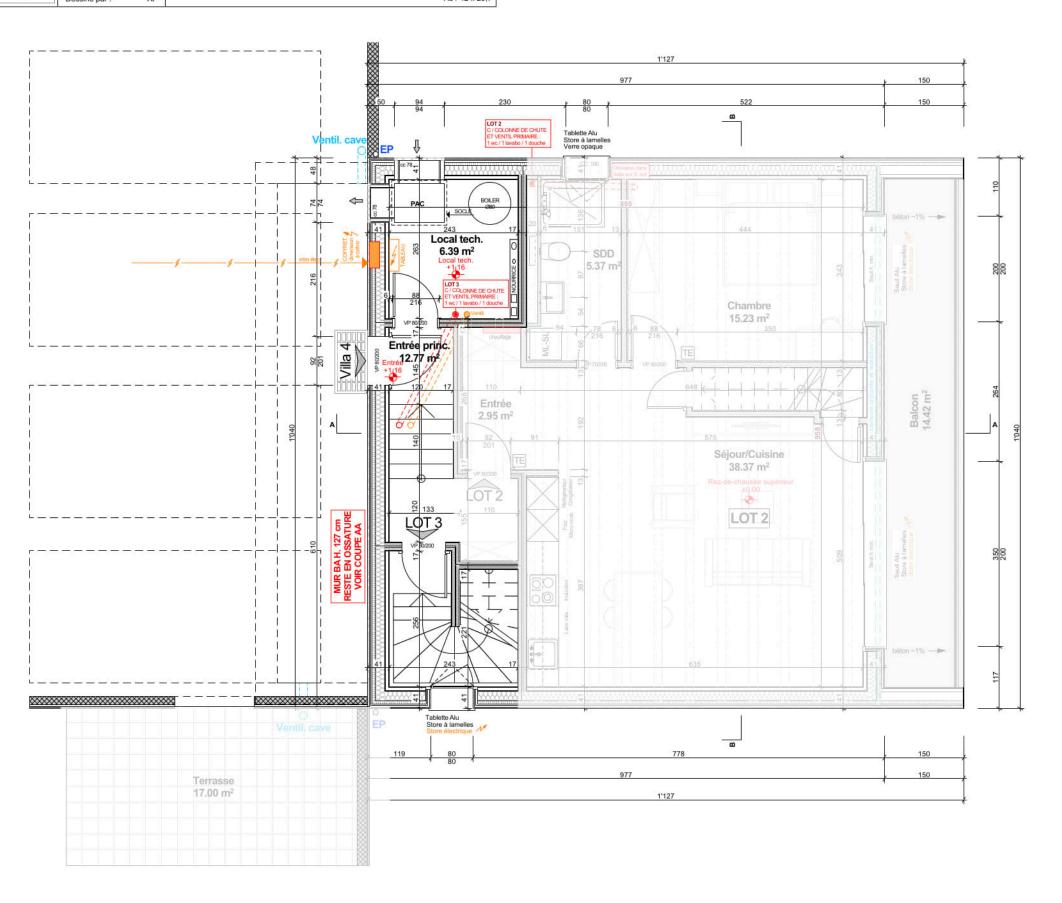



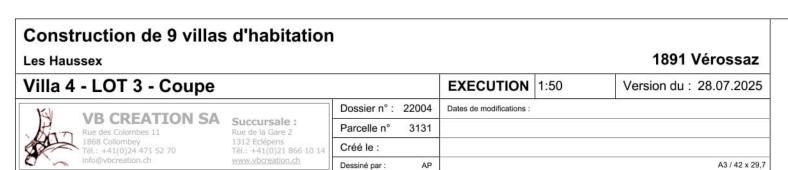


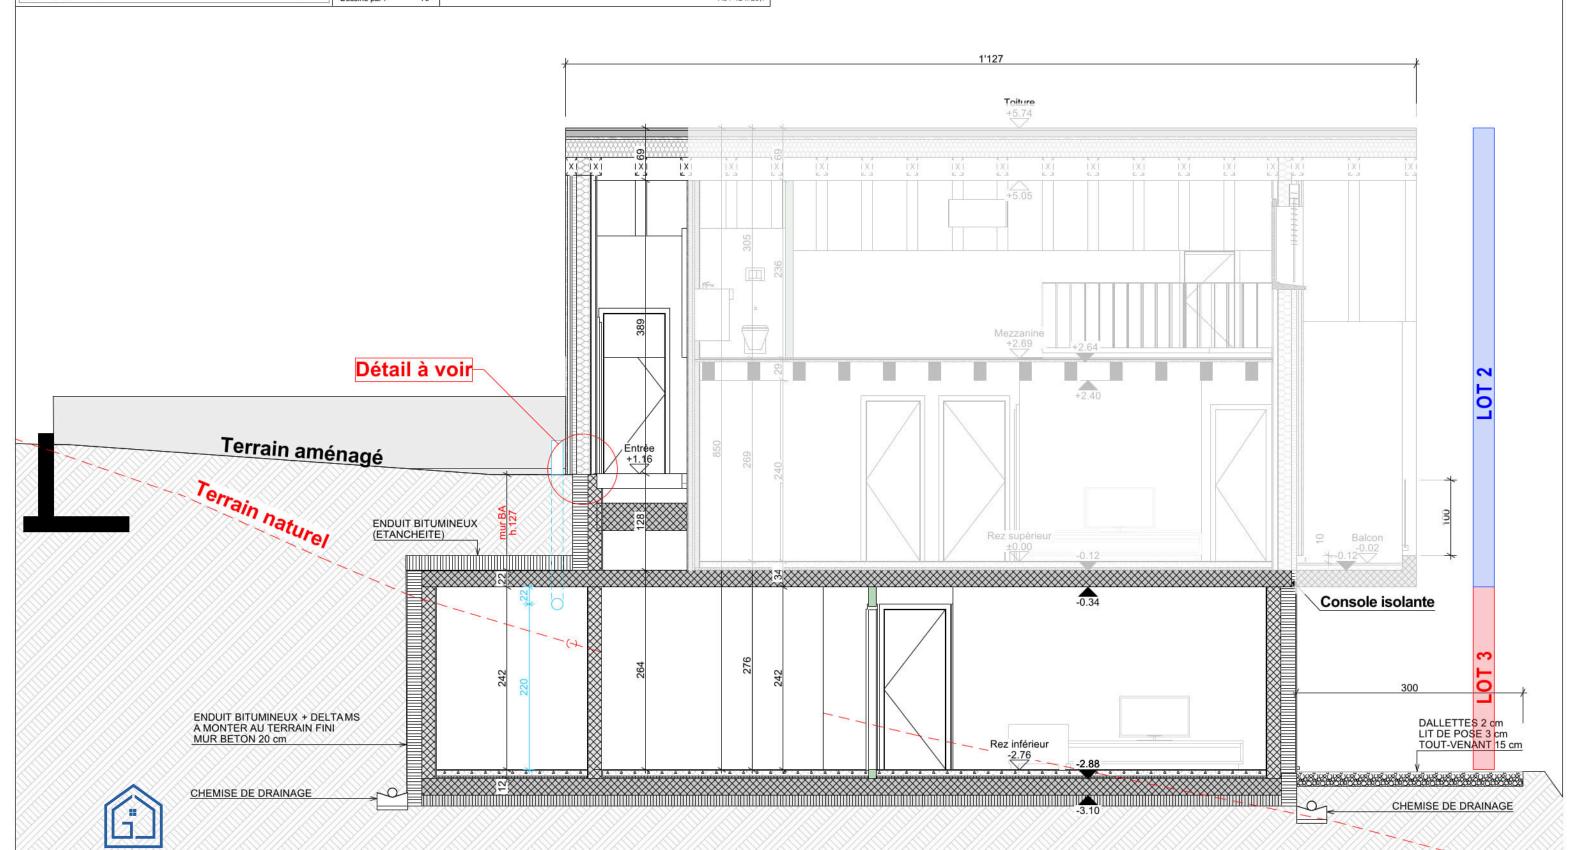

Construction de 9 villas d'habitation 1891 Vérossaz Les Haussex Villa 4 - LOT 3 - Façade Est EXECUTION 1:100 Version du : 10.07.2025 VB CREATION SA Succursale : Rue des Colombes 11 Rue de la Gare 2 1868 Collombey 1312 Eclépens Tél.: +41(0)24 471 52 70 Tél.: +41(0)21 866 10 13 Info@vbcreation.ch www.vbcreation.ch Dossier n°: 22004 Dates de modifications : Parcelle n° 3131 Créé le :

AP

Dessiné par :

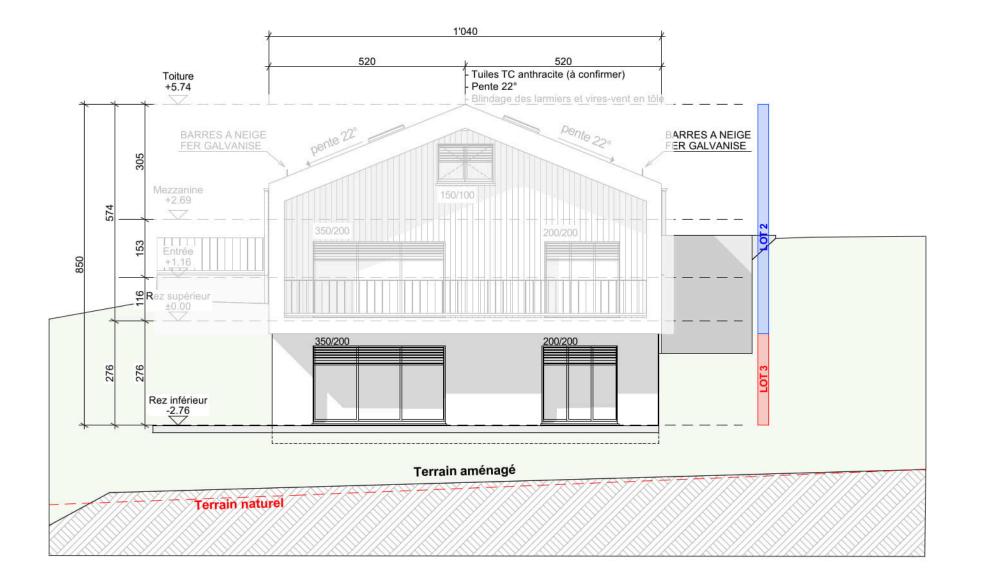


A3 / 42 x 29,7



Construction de 9 villas d'habitation 1891 Vérossaz Les Haussex Villa 4 - LOT 3 - Façade Nord EXECUTION 1:100 Version du : 10.07.2025 VB CREATION SA Succursale : Rue des Colombes 11 Rue de la Gare 2 1868 Collombey 1312 Eclépens Tél.: +41(0)24 471 52 70 Tél.: +41(0)21 866 10 1d Info@vbcreation.ch www.vbcreation.ch Dossier n°: 22004 Dates de modifications : Parcelle n° 3131

AP


Créé le : Dessiné par :

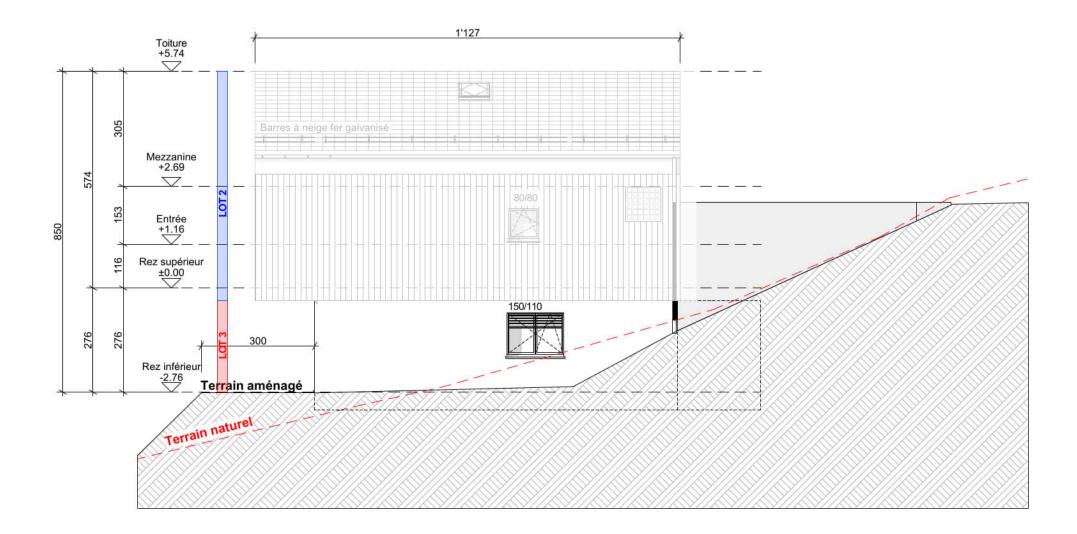

A3 / 42 x 29,7



Construction de 9 villas d'habitation Les Haussex Villa 4 - LOT 3 - Façade Sud EXECUTION 1:100 Version du : 10.07.2025 VB CREATION SA Rue des Colombes 11 1868 Collombey Tél.: +41(0)24 471 52 70 Info@vbcreation.ch Neu des Colombes 11 1868 Collombey Tél.: +41(0)24 871 52 70 Info@vbcreation.ch Neu des Colombes 11 1868 Collombey Tél.: +41(0)21 856 10 14 Www.vbcreation.ch Neu de la Gare 2 1312 Eclépens Tél.: +41(0)21 856 10 14 Www.vbcreation.ch Neu des Colombes 11 1868 Collombey Tél.: +41(0)24 871 52 70 Info@vbcreation.ch Neu des Colombes 11 1868 Collombey Tél.: +41(0)24 871 52 70 Info@vbcreation.ch Neu des Colombes 11 1868 Collombes 11 1868 Coll

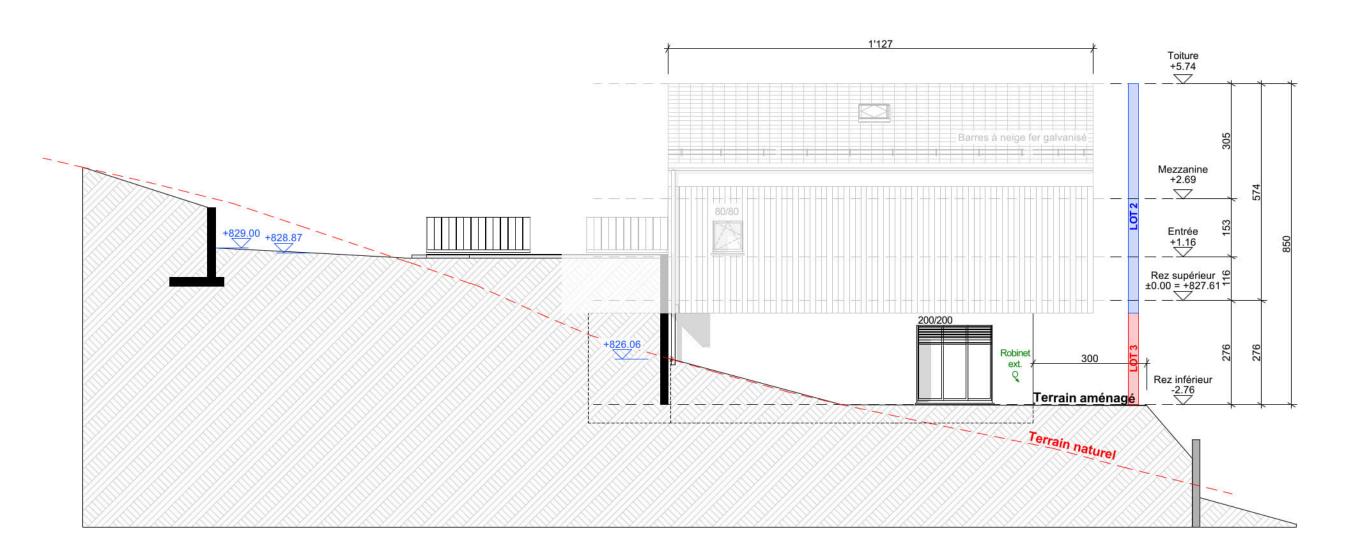







APPARTEMENT VILLA 4 - LOT 3

Avendre

Descriptif



2 chambres



1 salle d'eau



1 Cuisine



Cave 18m2



Jardin privatif 35 m2



Terrasse 20 m2



- Appartement 3,5 pces
- 2 x places de parc

- FRS 760'000.--
- → FRS 20'000.--



Surface brute habitable: 120,69 m2 Surface de vente brute: 126,69 m2 Surface total terrain: 290,50 m2



Contact:

Giocom Sàrl Rte de la raffinerie 16 A 1893 Muraz

Info@giocom.ch 078/728.90.90